Typ B.

Das System H-CSL Typ B wird in Schachtbauwerken ohne Schachthals eingesetzt. Unterhalb der Schachtabdeckung werden Universal-Einhängehaken in Kombination mit zwei Einstieghilfen Typ 200 montiert. Die Leiter mit Holm 40 x 20 mm und der lichten Weite von 400 mm wird schräg eingehängt. Der in den UVV geforderte Durchstieg von 500 mm zwischen den versenkbaren Einstieghilfen ist gewährleistet.

Material: Alle Teile werden aus Edelstahl V4A (1.4571) gefertigt, was einen Einsatz in der Umgebung aggressiver Medien wie Taumittel oder Chlorgas ermöglicht.

Andere Materialien auf Anfrage.

1 Einstieghilfe Typ 200
Griff links

2 Einstieghilfe Typ 200
Griff rechts

3 Universal-Einhängehaken
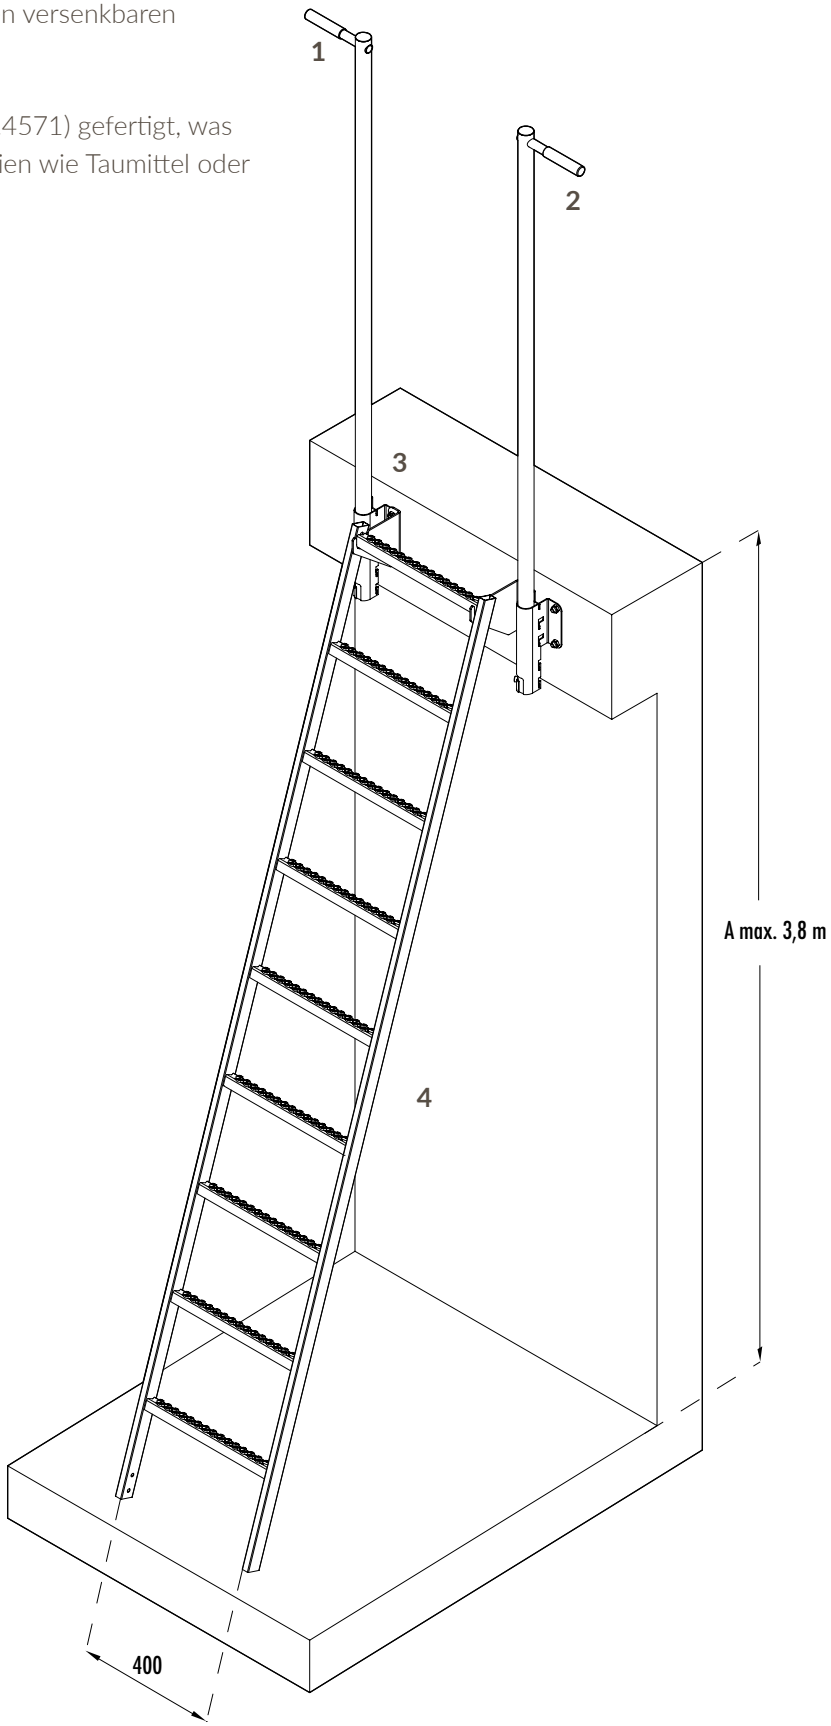
4 Leiter
Schräg stehend, zum Aushängen
Länge entsprechend Bauwerk, max. 3,80 m
Holm 40 x 20 mm
Lichte Weite 400 mm
Kurze obere Holmenden